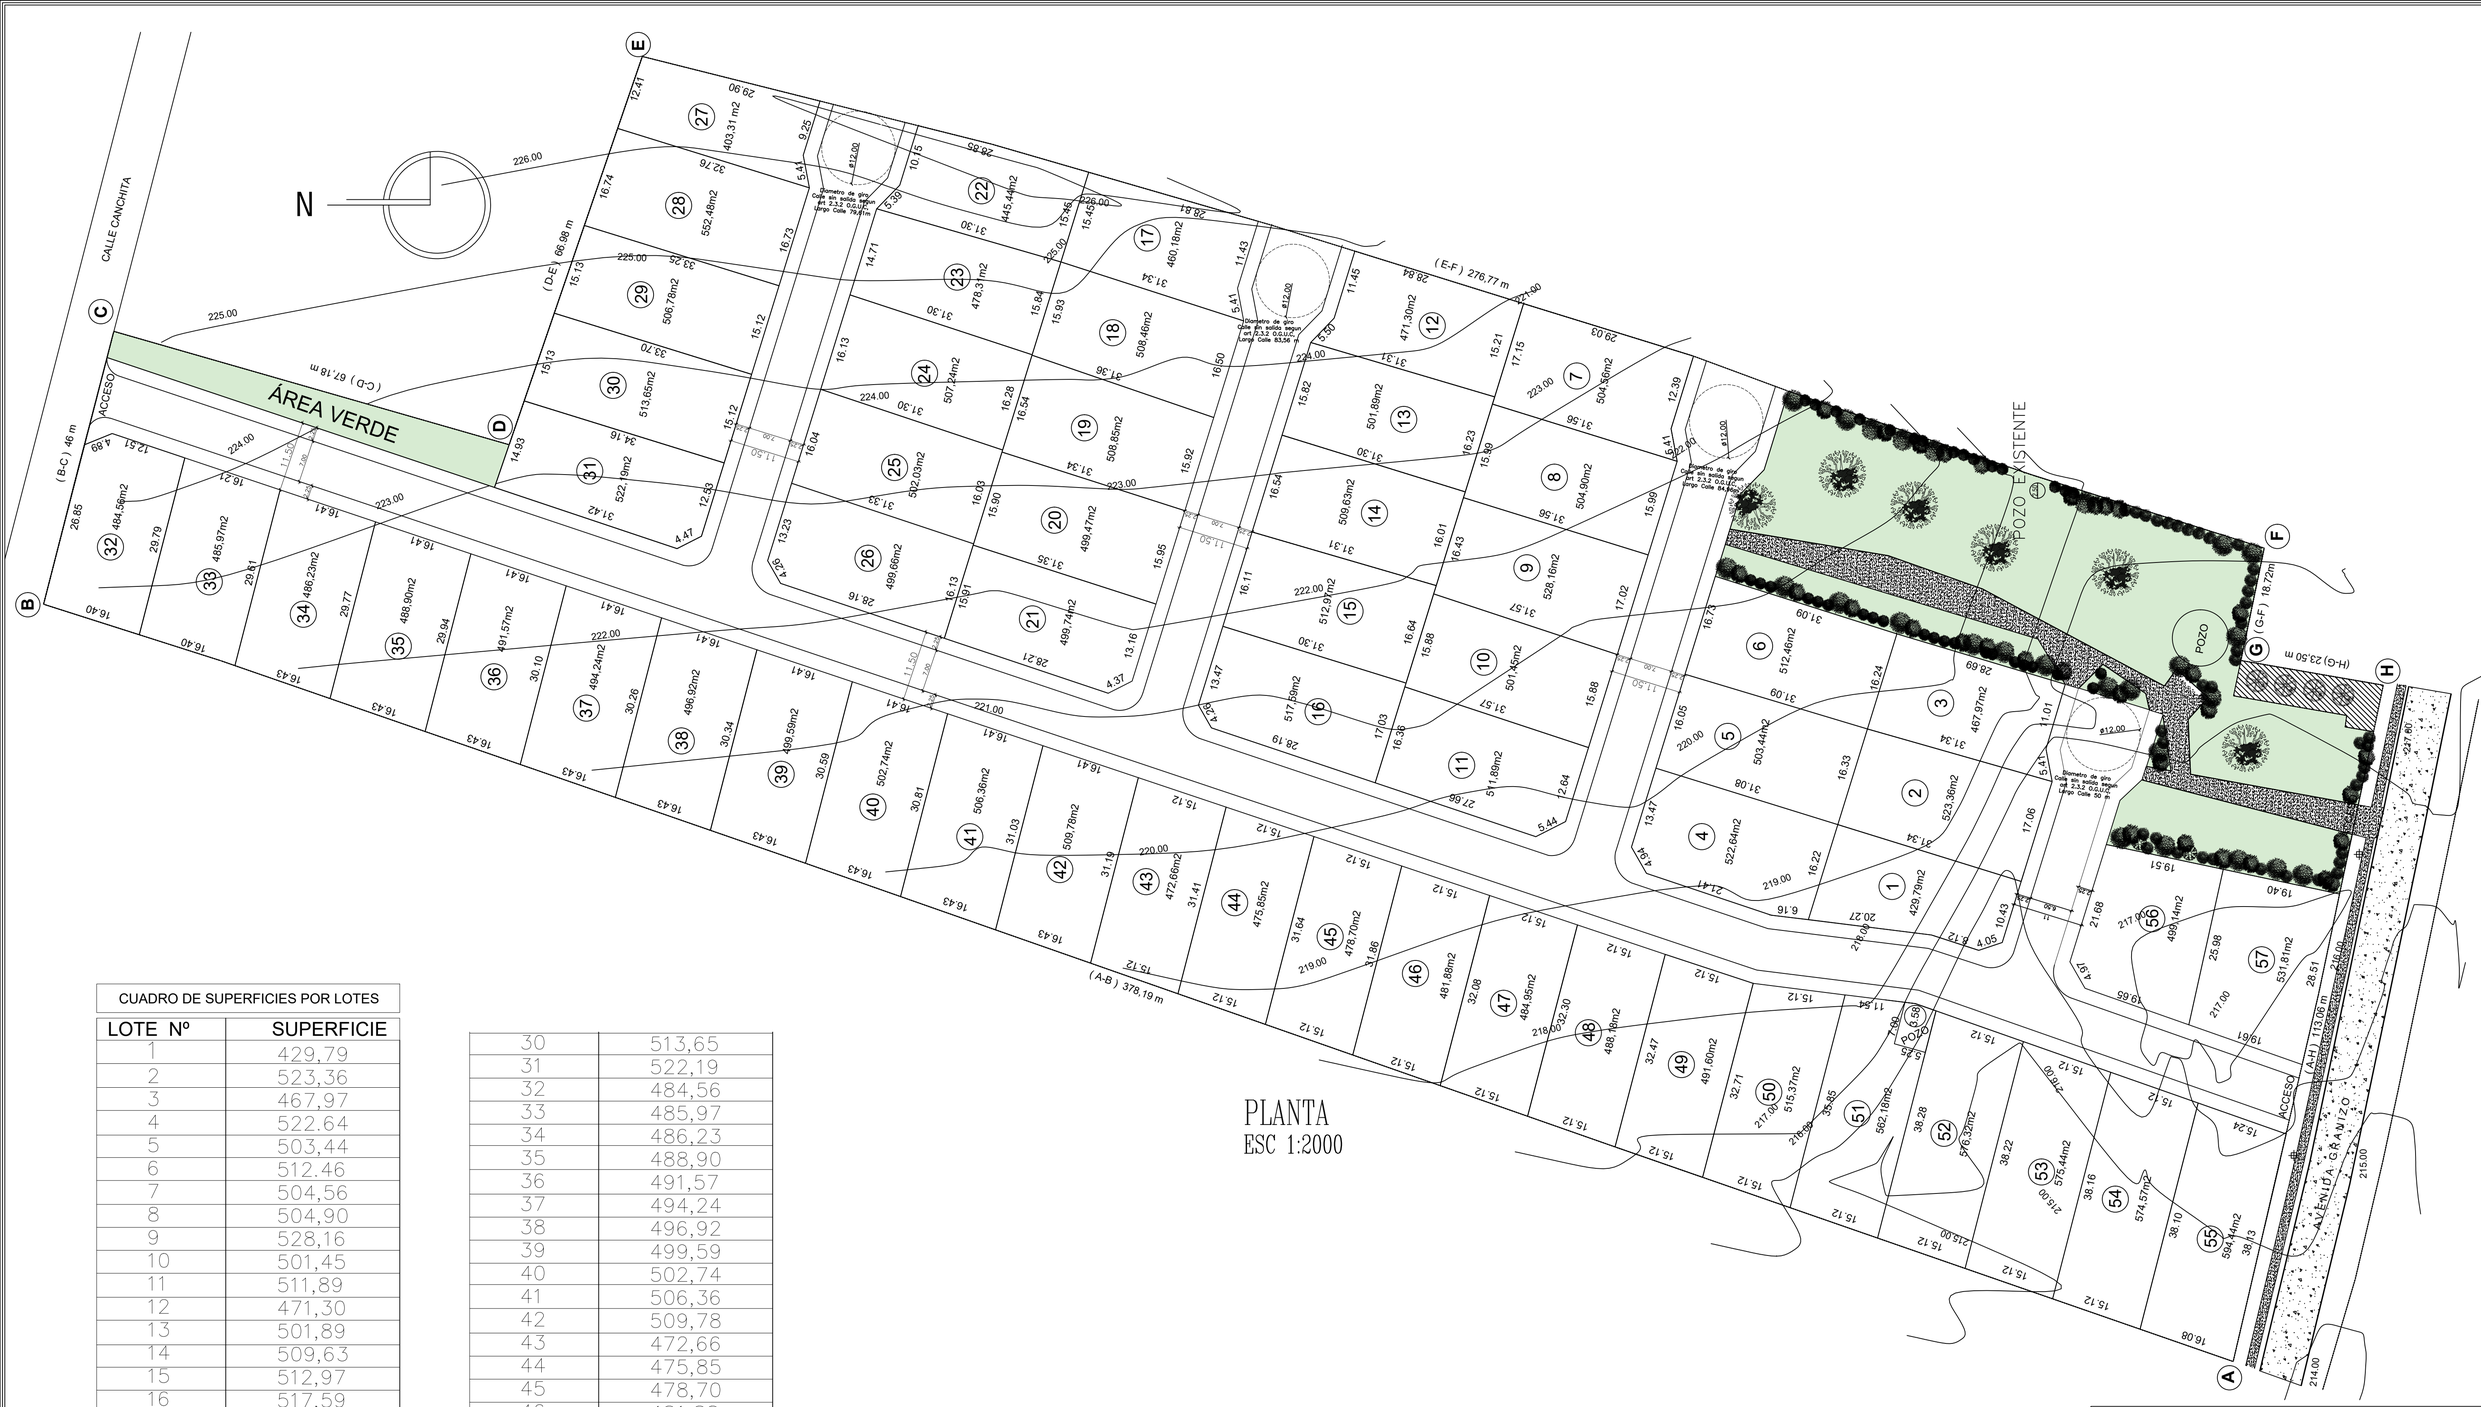

PLANTA
ESC 1:2000

CUADRO DE SUPERFICIES POR LOTES	
LOTE Nº	SUPERFICIE
1	429,79
2	523,36
3	467,97
4	522.64
5	503,44
6	512.46
7	504,56
8	504,90
9	528,16
10	501,45
11	511,89
12	471,30
13	501,89
14	509,63
15	512,97
16	517,59
17	460,18
18	508,46
19	508,85
20	499,47
21	499,74
22	445,44
23	478,31
24	507,24
25	502,03
26	499,66
27	403,31
28	552,48
29	506,78

30	513,65
31	522,19
32	484,56
33	485,97
34	486,23
35	488,90
36	491,57
37	494,24
38	496,92
39	499,59
40	502,74
41	506,36
42	509,78
43	472,66
44	475,85
45	478,70
46	481,88
47	484,95
48	488,18
49	491,60
50	515,37
51	562,18
52	576,32
53	575,44
54	574,57
55	594,44
56	499,14
57	531,81
SUP. TOTAL	28.681,74 M2

CUADRO 1 **CUADRO RESUMEN DE SUPERFICIES**

	TOTAL	
	SUPERFICIE	%
SUPERFICIE TOTAL LOTES	28.681,74 M2	70,33 %
SUPERFICIE SERVIDUMBRE L51	37,32 M2	0.09 %
SUPERFICIE TOTAL CIRCULACIONES	7.959.90 M2	19.52 %
SUPERFICIE TOTAL AREA VERDE	3.958,11 M2	9,70 %
SUPERFICIE TOTAL EQUIPAMIENTO	147,87 M2	0,36 %
SUPERFICIE TOTAL TERRENO	40.784,94 M2	100,00 %

COPROPIEDAD BRISAS DE OLMUÉ

PLANO LEY Nº 19.537 - LEY SOBRE COPROPIEDAD INMOBILIARIA

COPROPIEDAD TIPO B

UBICACION :AV. GRANIZO N° 7677 PARADERO 37 1/2 , GRANIZO.

ROL DE AVALUO Nº: 248-9 (MATRIZ)

COMUNA : OLMUE

CONTENIDO

PLANTA DE CONJUNTO DE LOTES
CUADRO SUPERFICIES DE LOTES
CUADRO RESUMEN SUPERFICIES

ESCALA :	FECHA :
SE INDICAN	20 ABRIL 2021
DIBUJO :	ARCHIVO CAD :
	PARADERO 37 1/2

LAMINA Nº **01**

MAURICIO MENDEZ MANRIQUEZ
ARQUITECTO
RUT: 13.502.109 - 1
PATENTE ROL: 392655-8

PROPIETARIO:

BRISAS DE OLMUE
RUT: 76.948.721-2

Rep.legal:

VITTORIO ARRIGONI G
RUT: 6.595.739-6

RELQUE INGENIERIA SPA - N942119959